


3D POHLADY

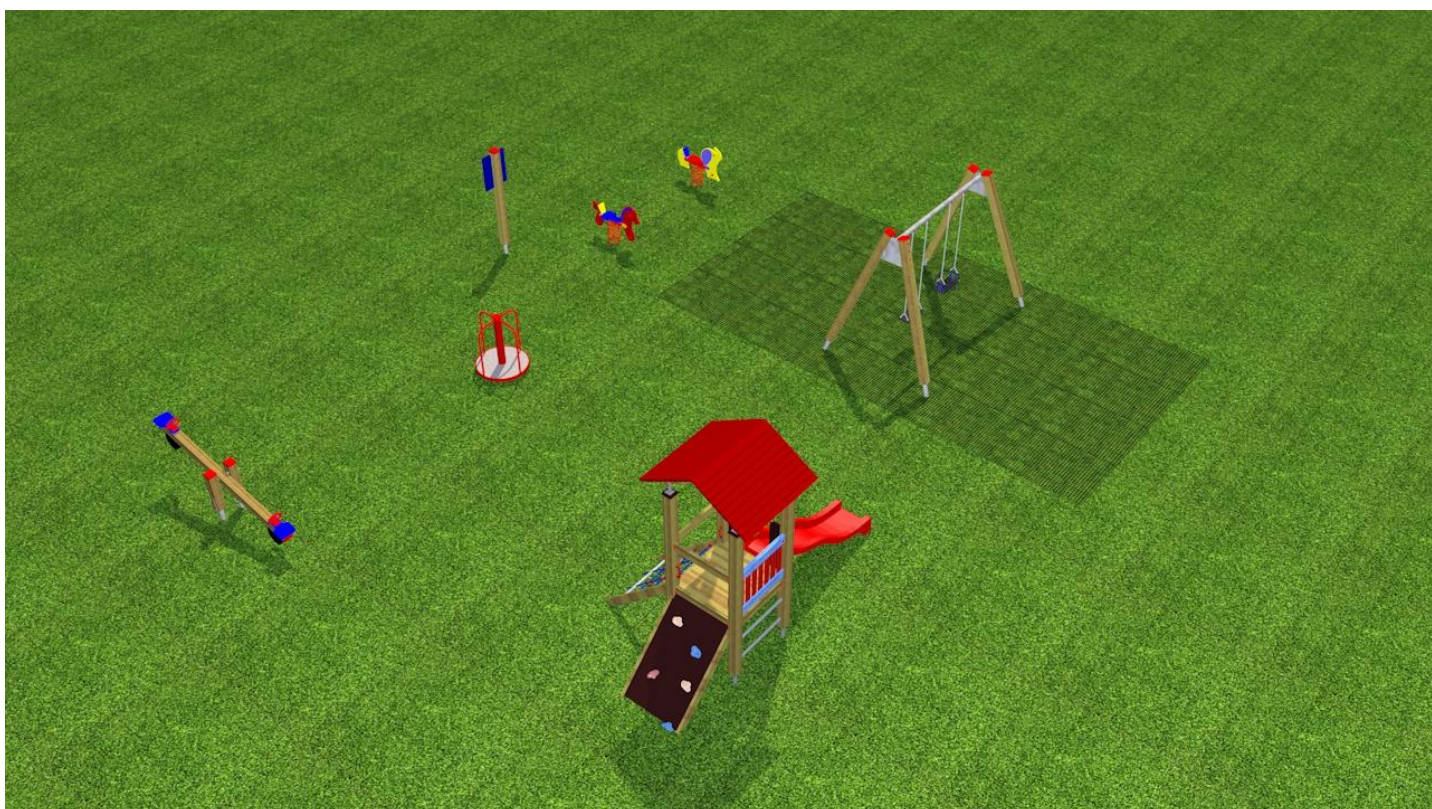

HLAVNÝ ARCHITEKT	VYPRACOVAL	ZODP. PROJEKTANT		
ArchitektiSKA, s.r.o.	Ing.arch. Barbora Korcová	Ing. Miroslav Statečný		
INVESTOR	OBEC TUŽINA, 972 14 Tužina 76 Okres: Prievidza			
PROFESIA	ARCHITEKTÚRA			
DETSKÉ IHRISKO, k.ú. Tužina, č.p. 1405/2			FORMÁT	1x A4
			DÁTUM	02/2018
			STUPEŇ	D.S.P.
			MIERKA	1:1,15
3D POHLADY			STAVEBNÝ OBJEKT	VÝKRES Č.
			SO 01	03