


CELKOVÁ SITUÁCIA STAVBY

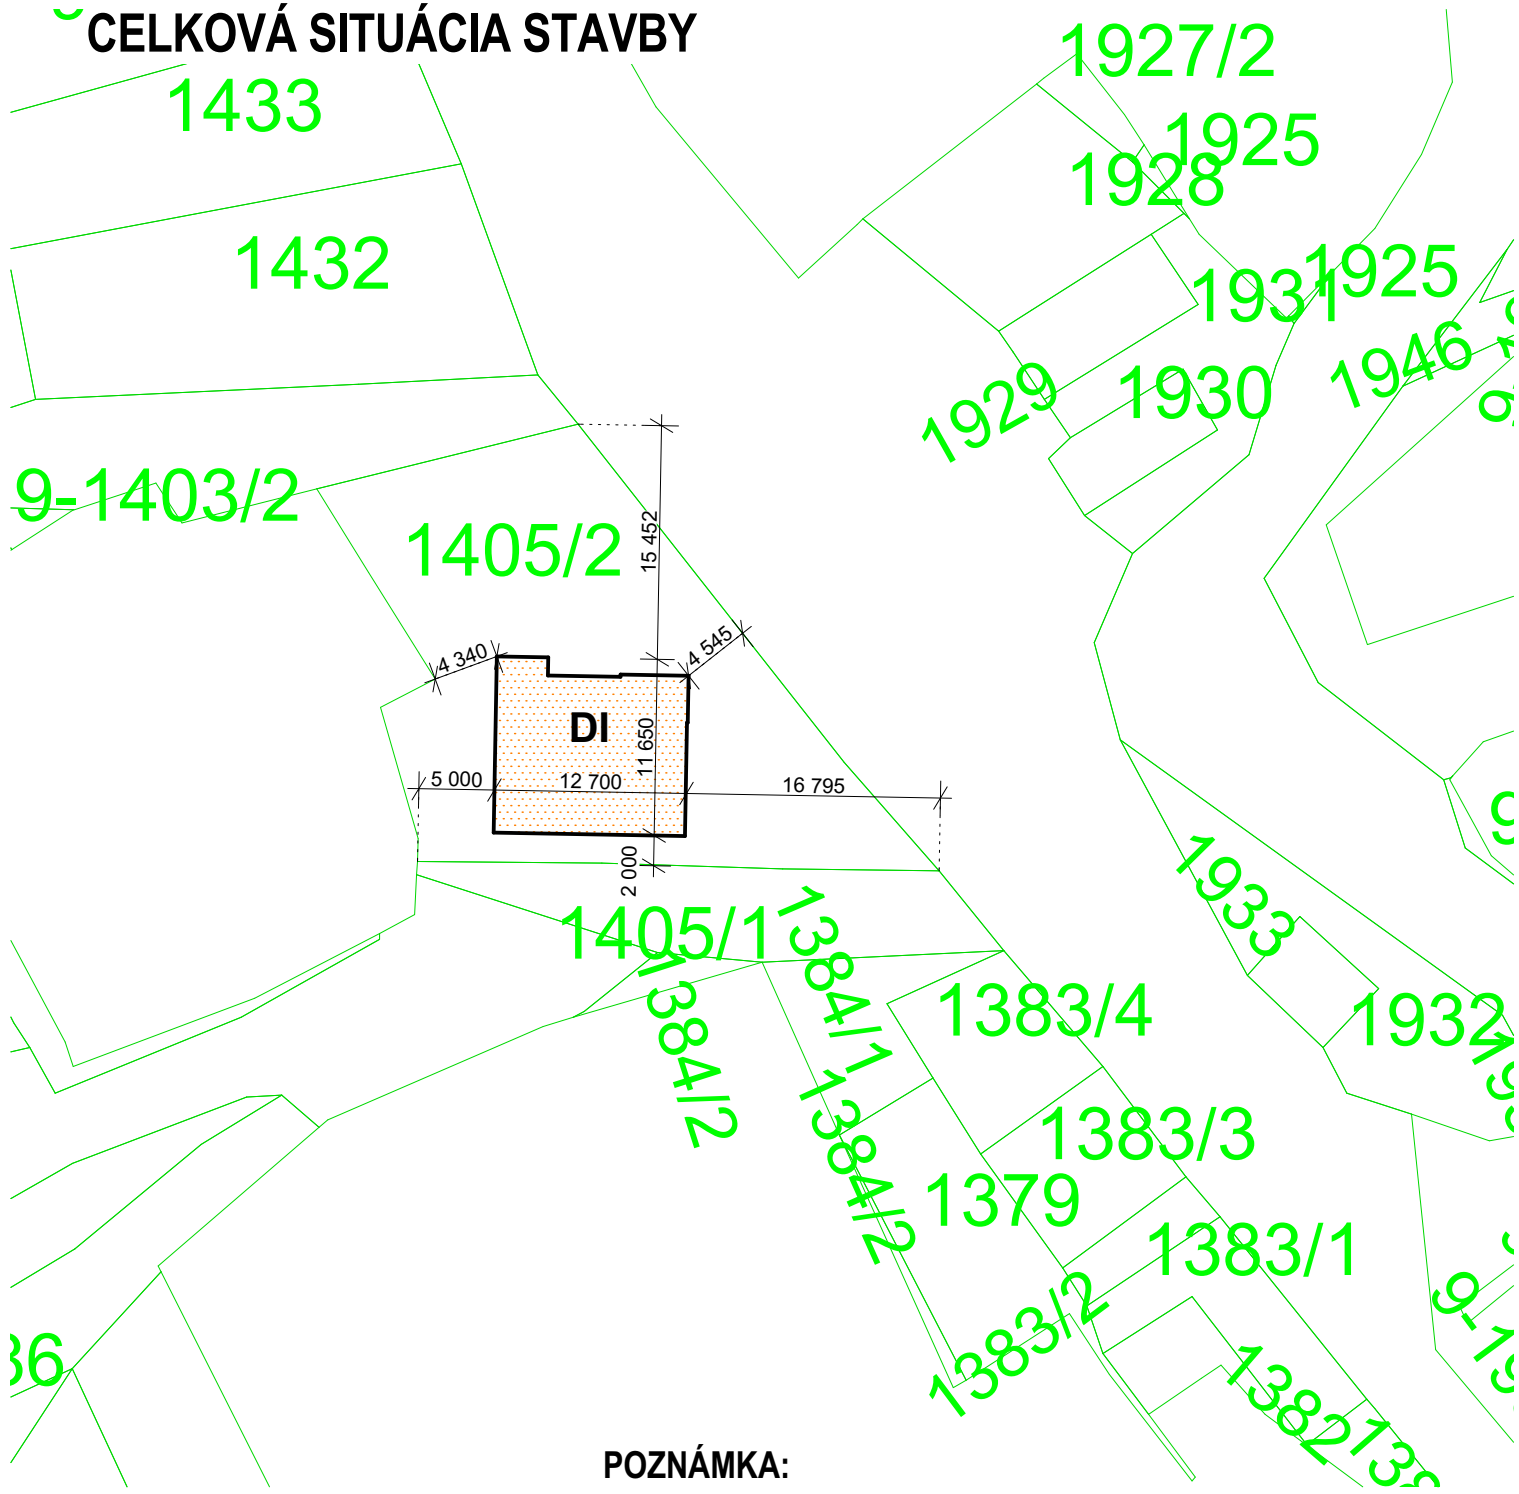


POZNÁMKA:

PRI PREVÁDZANÍ PRÁČ NA UVEDENOM OBJEKTE JE NUTNÉ DODRŽIAVAŤ VYHLÁŠKU SÚBP A SBÚ č. 374/1990 ZB. O BEZPEČNOSTI PRÁČE A TECHNICKÝCH ZARIADENÍ PRI STAVEBNÝCH PRÁČACH. V NÁVÄZNOSTI NA § 18 CITOVAanej VYHLÁŠKY JE NUTNÉ, ABY VÝKOPOVÉ PRÁČE BOLI ZAHÁJENÉ AŽ PO SMEROVOM A HĽBKOVOM VYTÝČENÍ INŽINIEŠKYCH SIETÍ A INÝCH PREKÁŽOK.

Realizačná a dielenská dokumentácia musí byť odsúhlasená autorizovanou osobou príslušnej profesie.

LEGENDA:

 SO-01 - Detské ihrisko



HLAVNÝ ARCHITEKT	VYPRACOVAL	ZODP. PROJEKTANT		
ArchitektiSKA, s.r.o.	Ing.arch. Barbora Korcová	Ing. Miroslav Statečný		
INVESTOR	OBEC TUŽINA, 972 14 Tužina 76 Okres: Prievidza			
PROFESIA	CELKOVÁ SITUÁCIA STAVBY			
DETSKÉ IHRISKO, k.ú. Tužina, č.p. 1405/2	FORMÁT	1x A4		
	DÁTUM	02/2018		
	STUPEŇ	D.S.P.		
	MIERKA	1:500		
CELKOVÁ SITUÁCIA STAVBY	STAVEBNÝ OBJEKT	VÝKRES Č.		
	SO 01	01		